




OSTANSICHT

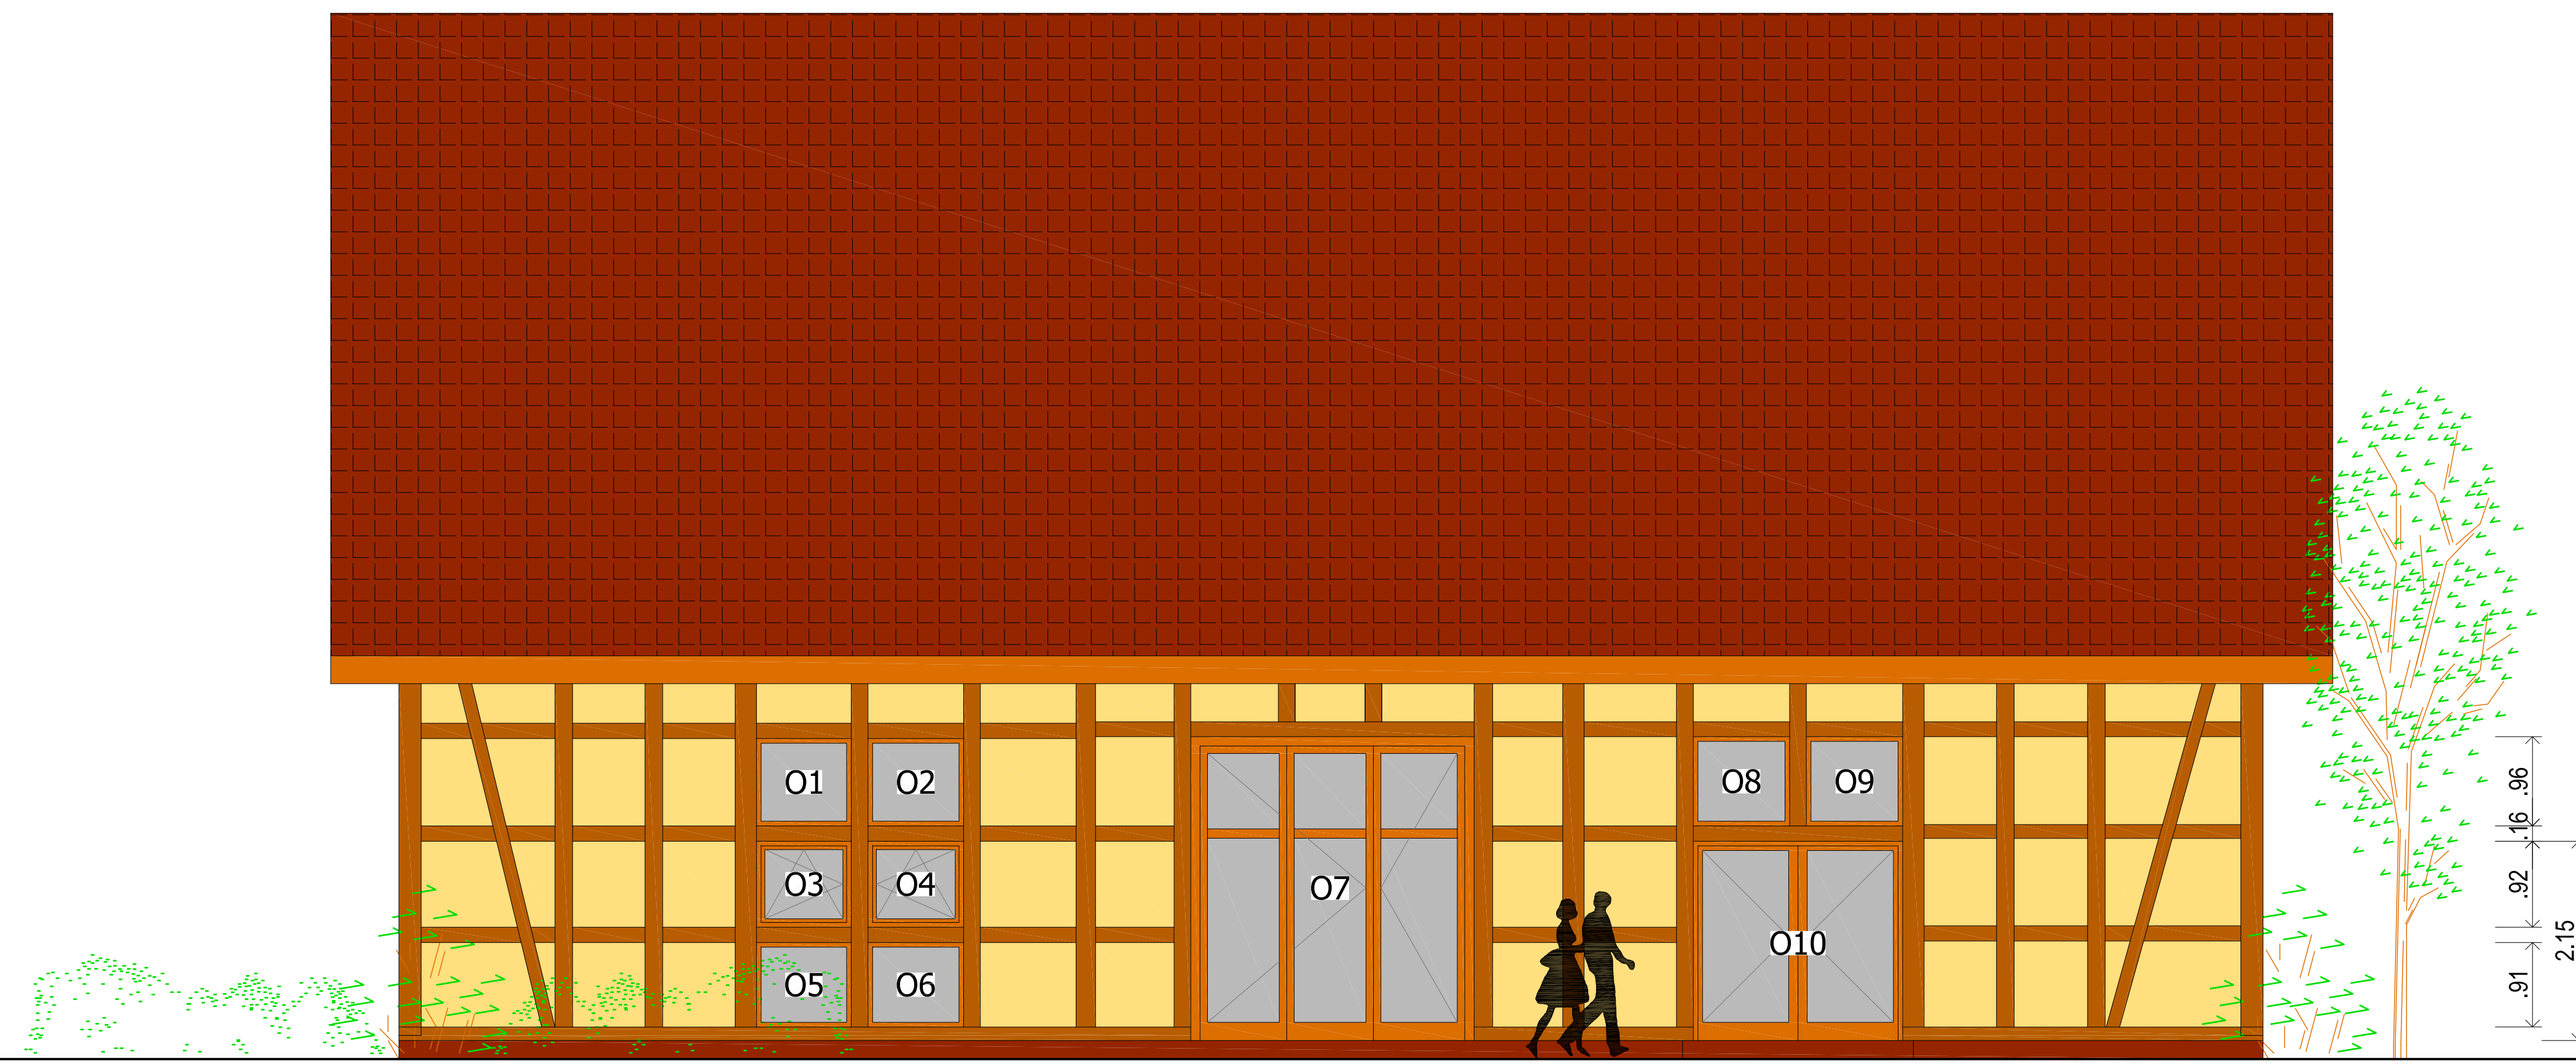


NORDANSICHT

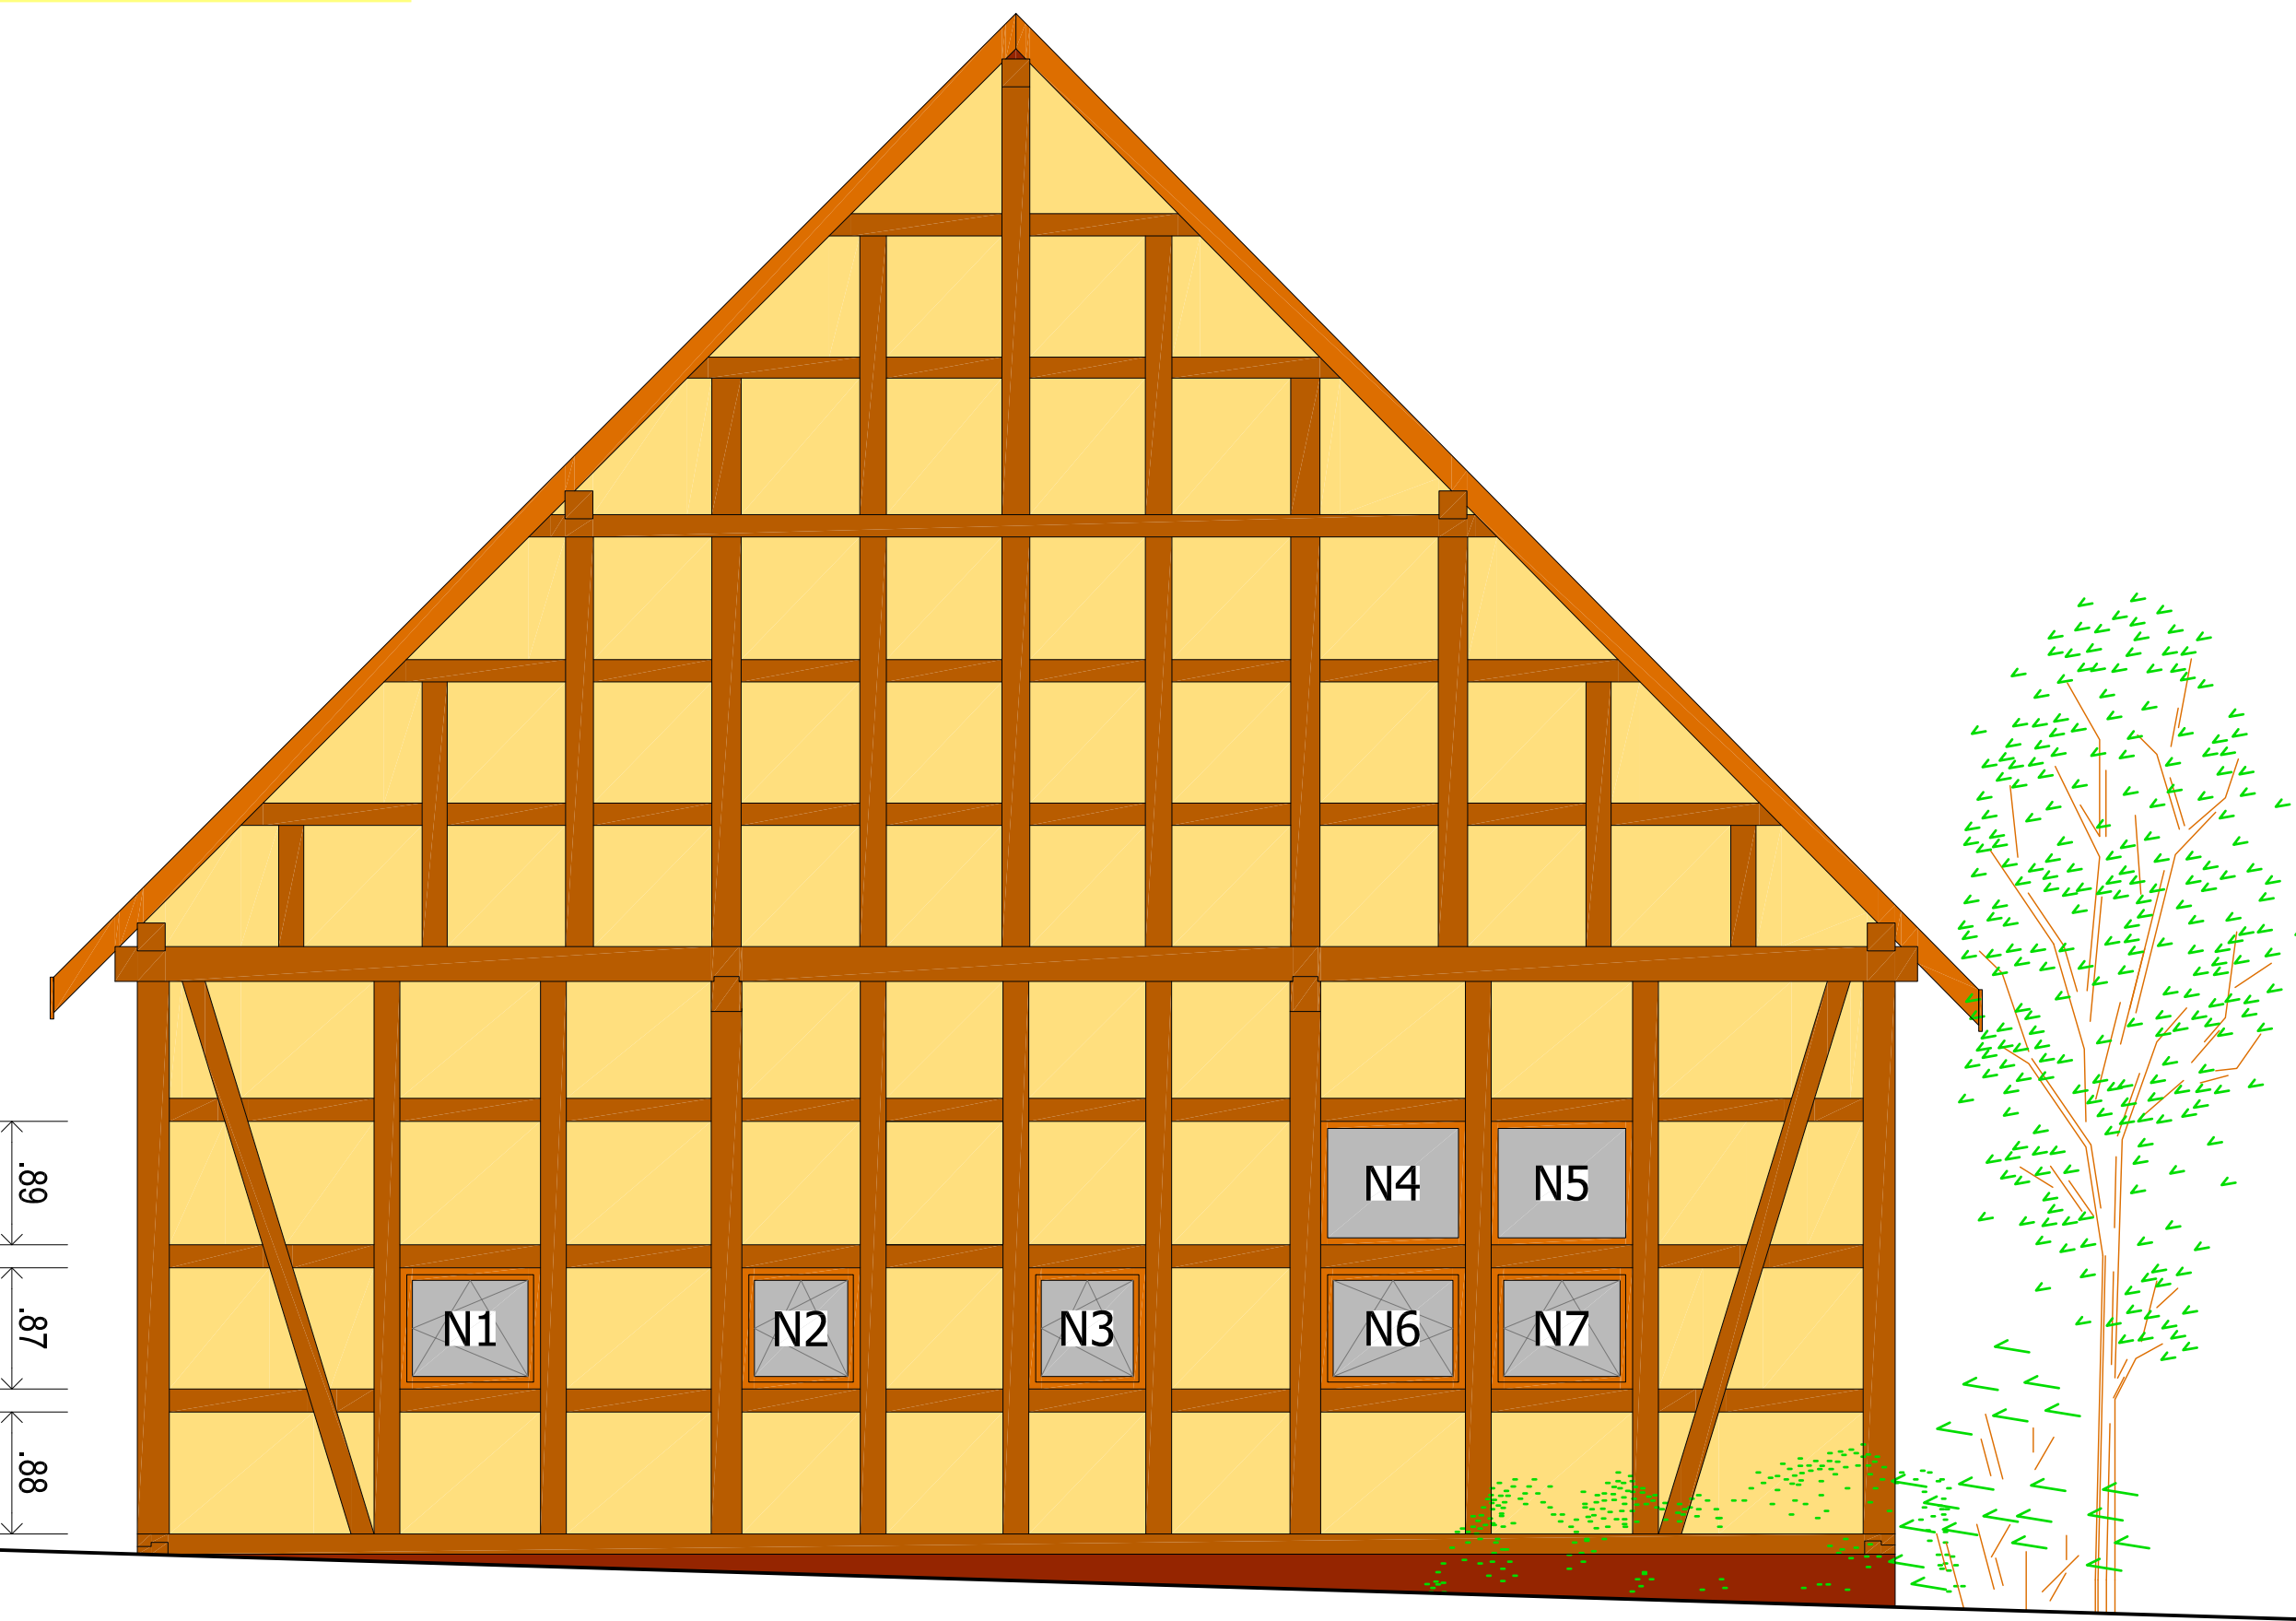

SÜDANSICHT

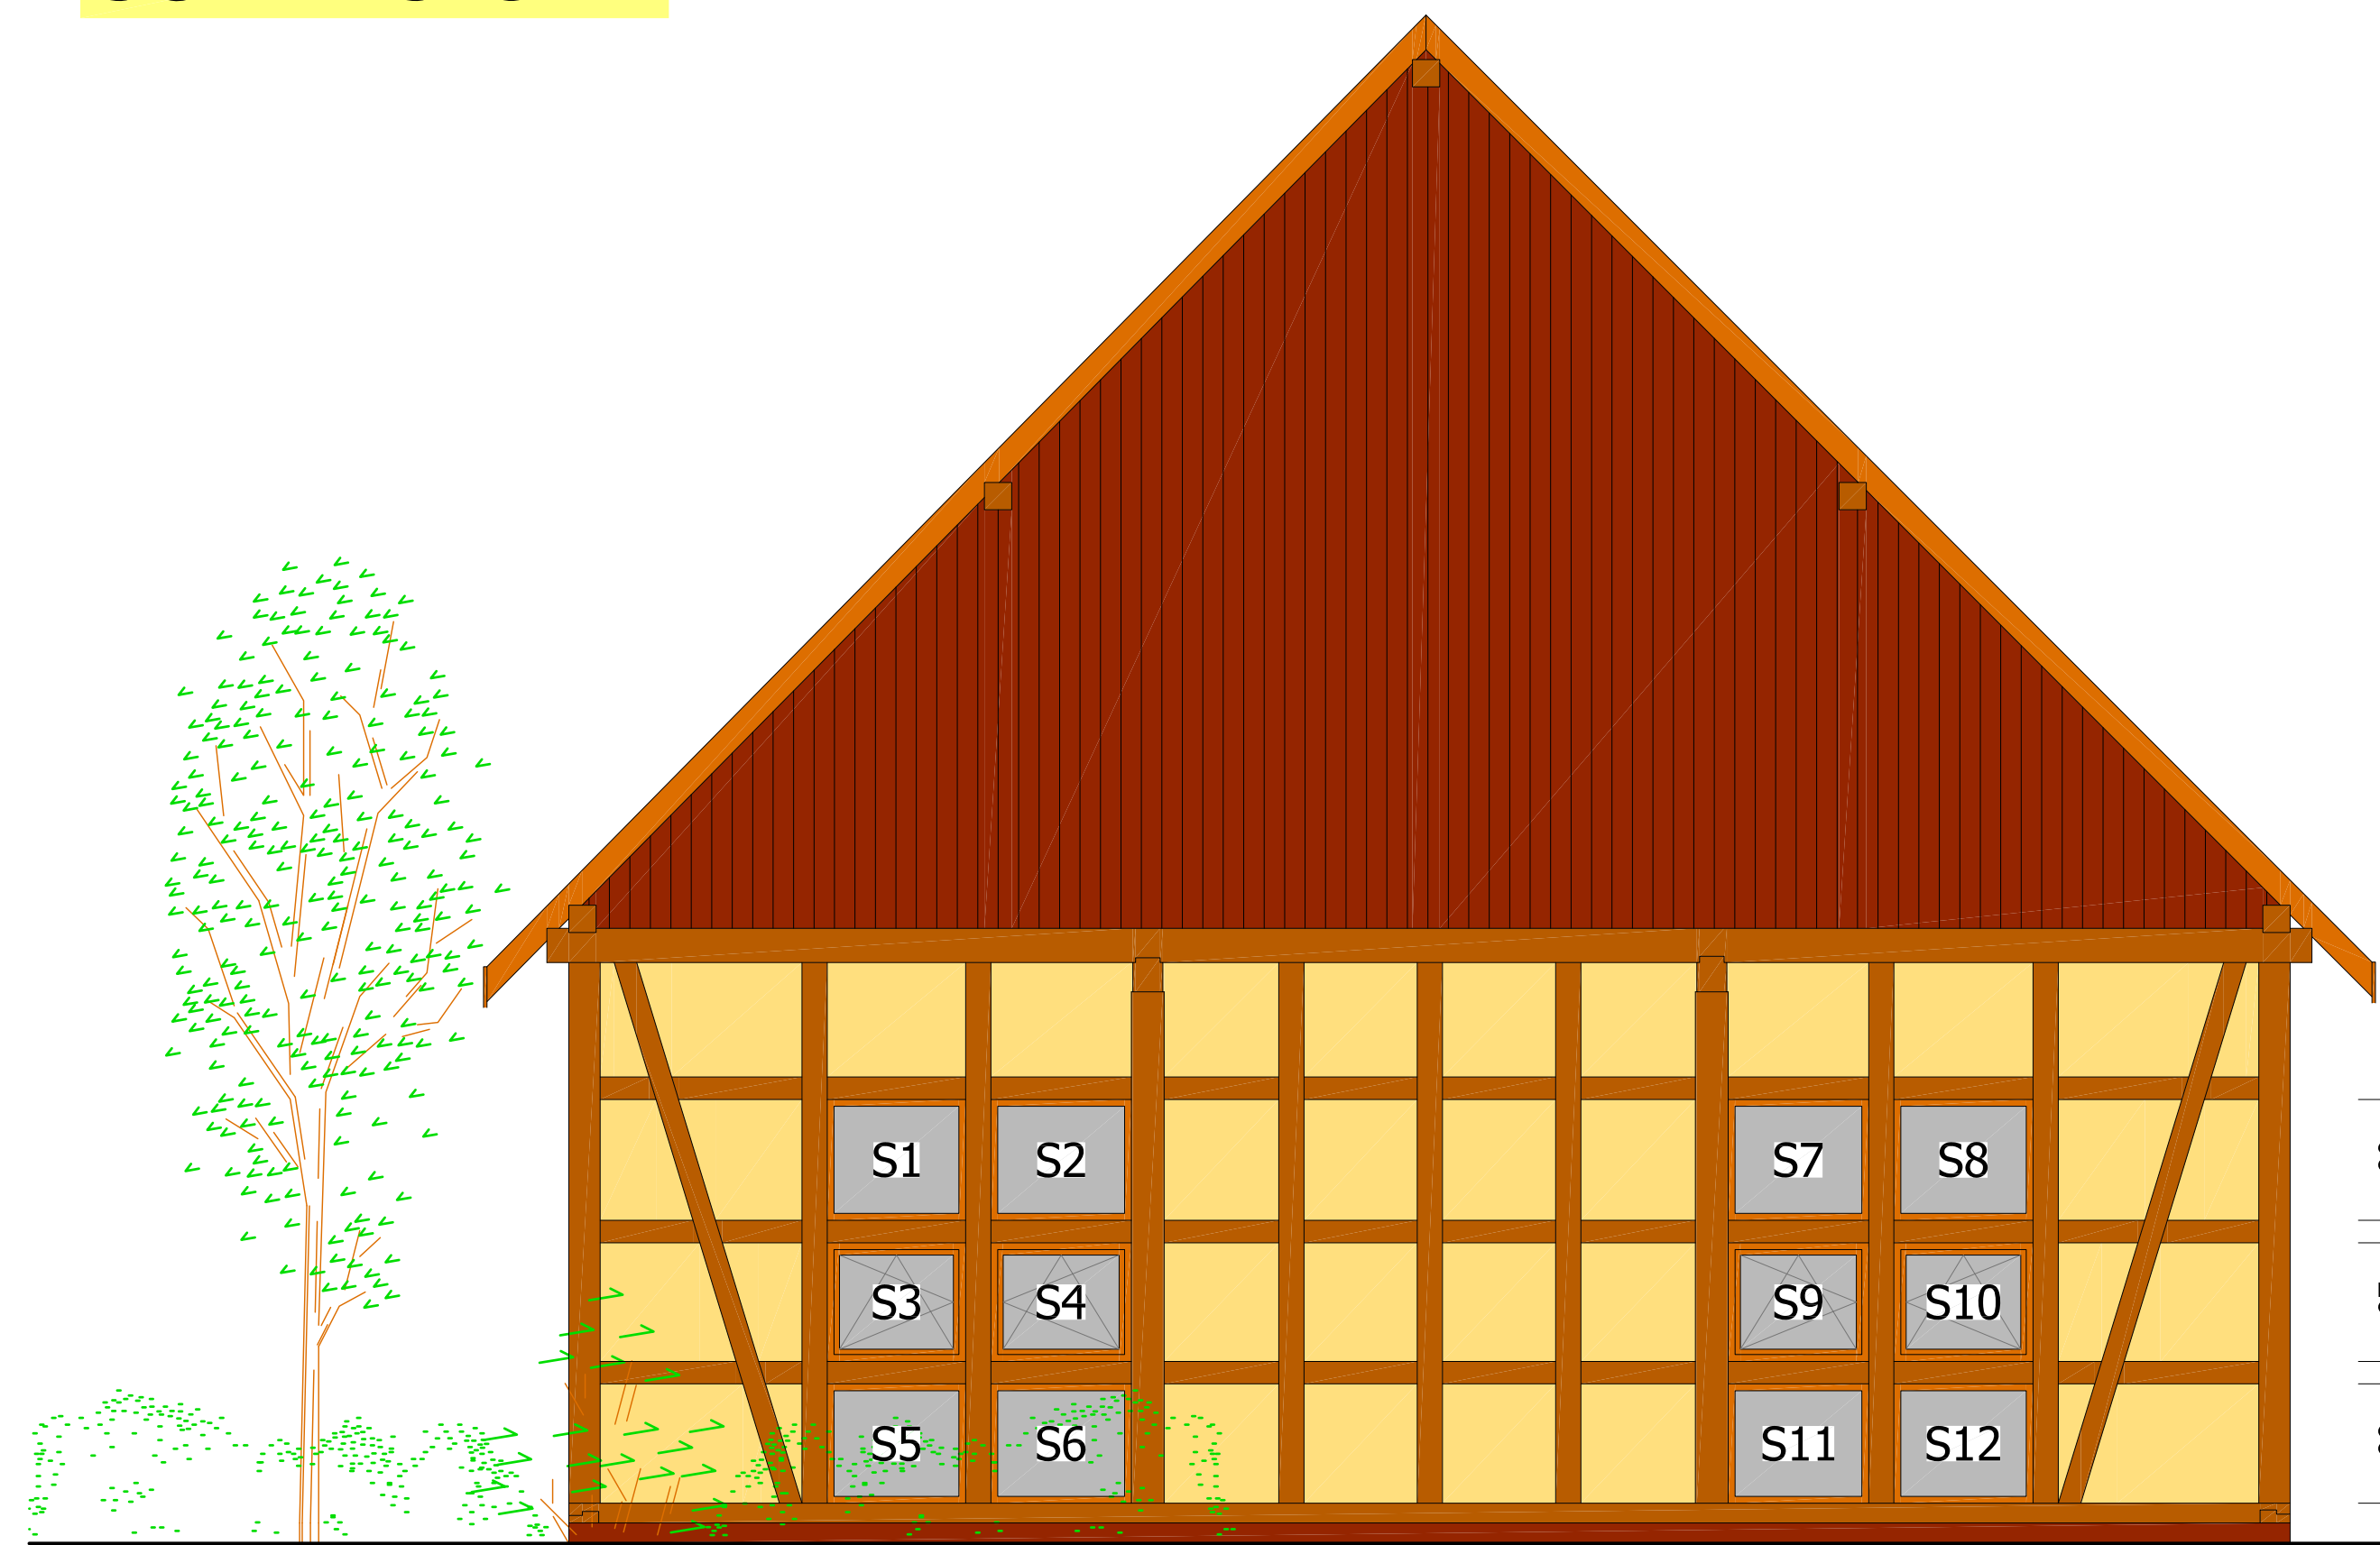

WESTANSICHT

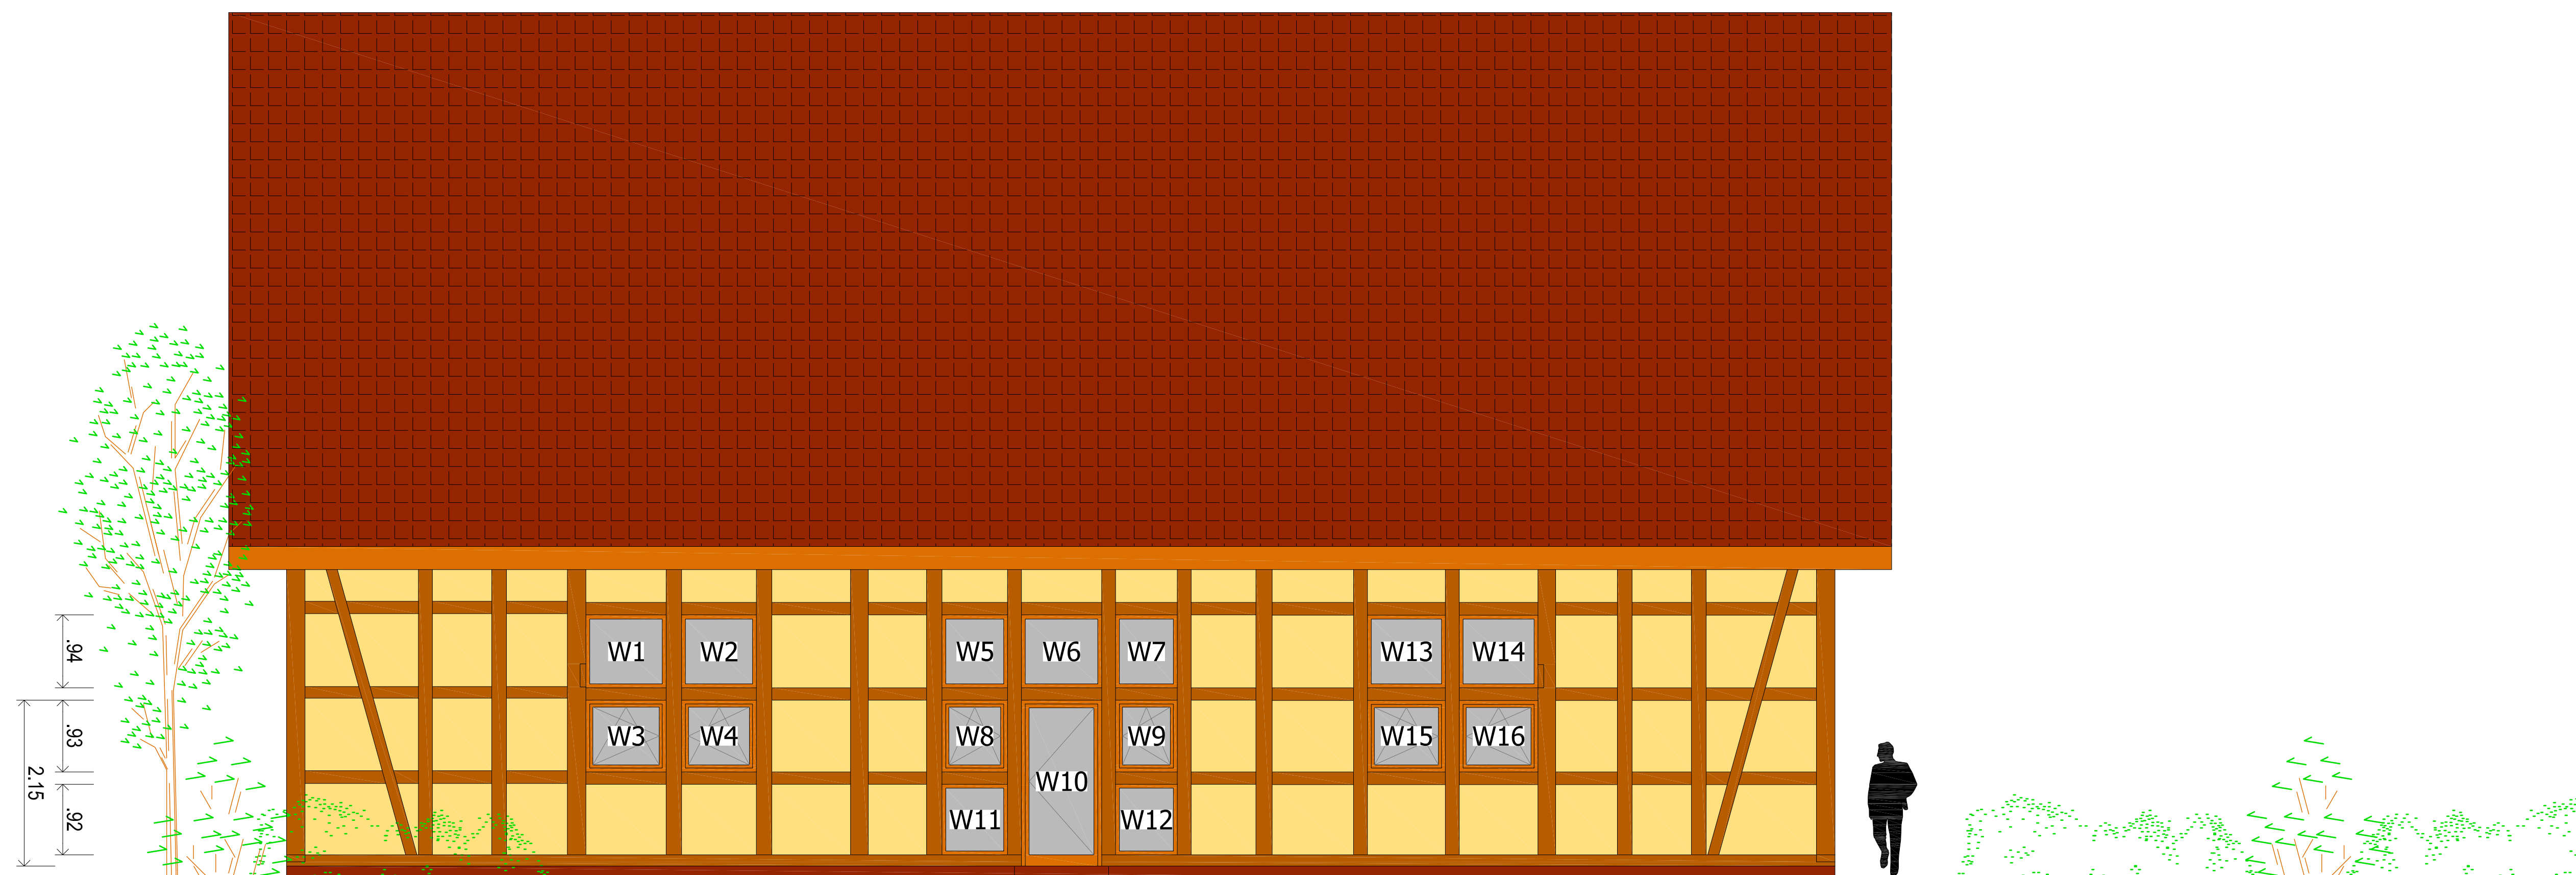

Nr.	Preis	Name	Sponsor
OSTANSICHT			
O1	400€	bereits vergeben	
O2	400€	bereits vergeben	
O3	600€	bereits vergeben	
O4	600€	bereits vergeben	
O5	400€	bereits vergeben	
O6	400€	bereits vergeben	
O7	n.b.		
O8	400€	bereits vergeben	
O9	400€	bereits vergeben	
O10	n.b.		

Nr.	Preis	Name	Sponsor
NORDANSICHT			
N1	600€	bereits vergeben	
N2	600€	bereits vergeben	
N3	600€	bereits vergeben	
N4	400€		
N5	400€		
N6	600€		
N7	600€		

Nr.	Preis	Name	Sponsor
SÜDANSICHT			
S1	400€		
S2	400€		
S3	600€		
S4	600€	bereits vergeben	
S5	400€		
S6	400€		
S7	400€		
S8	400€		
S9	600€		
S10	600€		
S11	400€		
S12	400€		

Nr.	Preis	Name	Sponsor
WESTANSICHT			
W1	400€		
W2	400€		
W3	600€		
W4	600€		
W5	400€		
W6	400€		
W7	400€		
W8	600€		
W9	600€		
W10	n.b.		
W11	400€		
W12	400€		
W13	400€		
W14	400€		
W15	600€		
W16	600€		

Preisangaben in Brutto

BALDACHINEN
Sanierung und Ausbau
Pfarrscheune Wustermark
Friedrich-Rumpf-Straße 11
14641 Wustermark

BALDACHINEN
Evangelische Kirchengemeinde Wustermark
vertreten durch den Gemeindevorstand (GKR)
vert. durch Vorsitzenden d. GKR Hr. W. Schröder
Friedrich-Rumpf-Straße 11 Tel.: 033234/60276
14641 Wustermark Fax: 033234/242211

DARSTELLUNG
Ansichten
PLANUNGSSTAND / PLANSTATUS
Entwurfsplanung
MASSSTAB
1:50
VERMESSUNG
Lageplan ET/08
Höhenbezug: NNH, Höhenpunkt: 044902

ENTWERFER/VERFASSTER
BNU PLANUNGSBÜRO JUNG
- Freischaffender Architekt -
Zaunkestr. 3 Tel.: 03322/40908
14612 Fehrbellin Fax: 03322/2941198
www.bnu-planung.com E-Mail: info@bnu-planung.com

Falkensee, 29.07.2019
PLANUNGSÄNDERUNGEN
INDEX KURZBESCHREIBUNG
[A] _____
[B] _____
[C] _____
[D] _____
[E] _____

18.02 - 3.A
PROJEKTNUMMER - PLANNUMMER (INDEX)